




3 Ansicht Theke

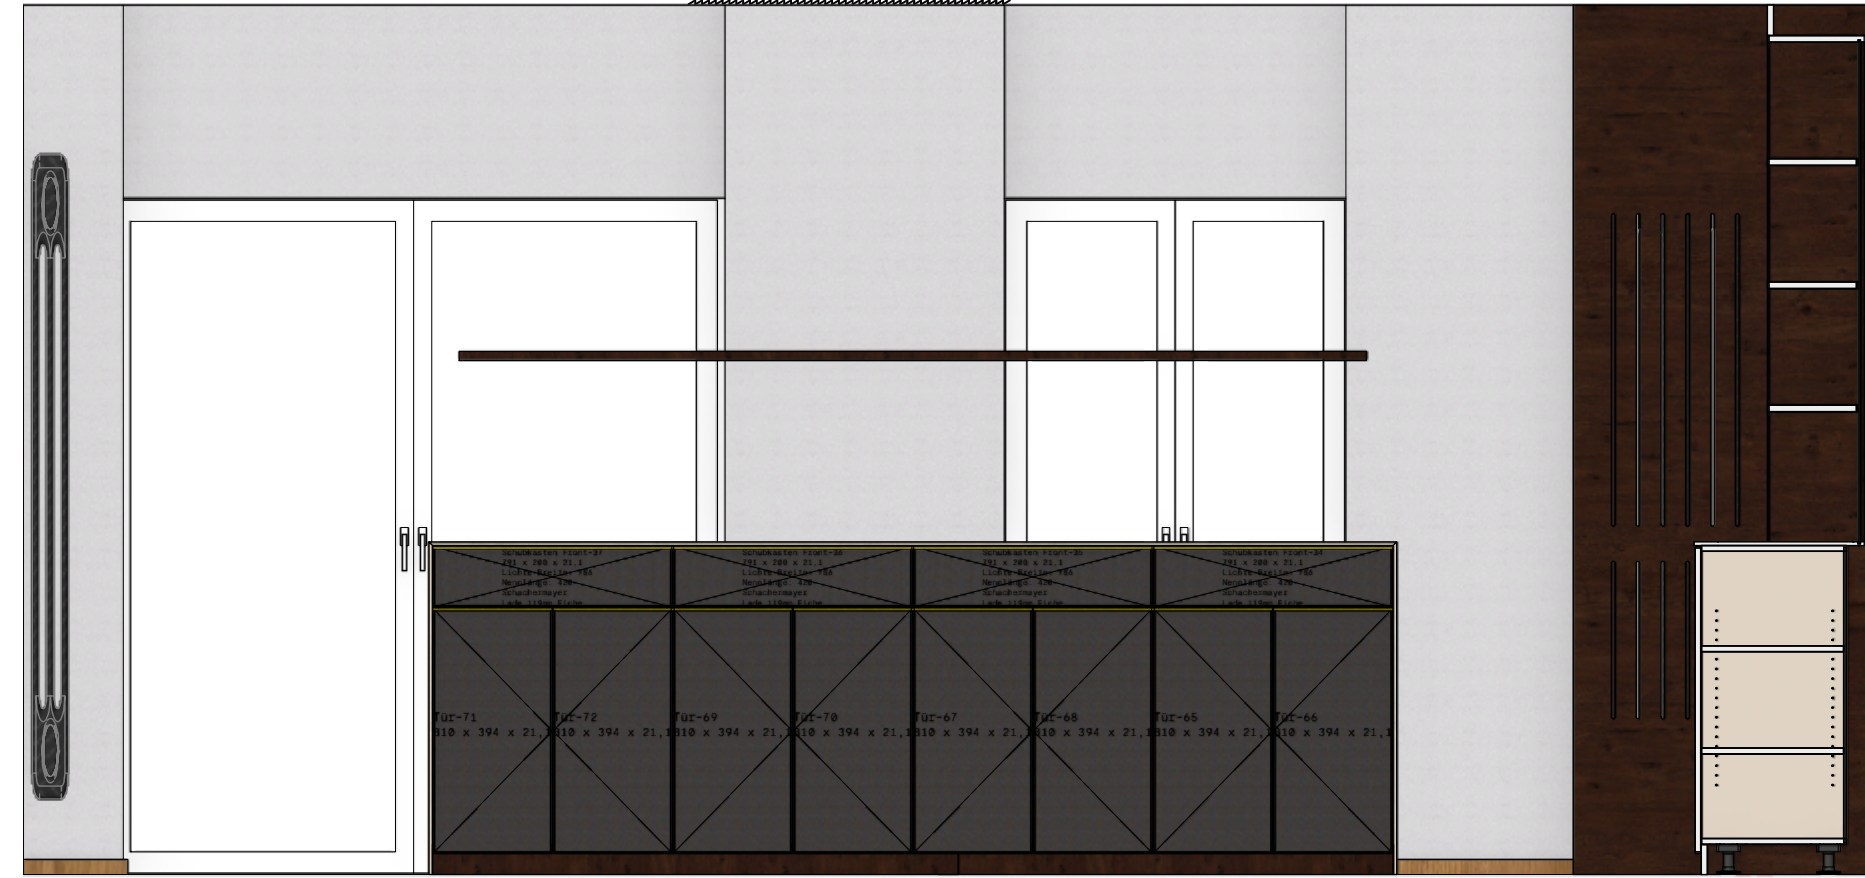

6 Rückansicht theke
003

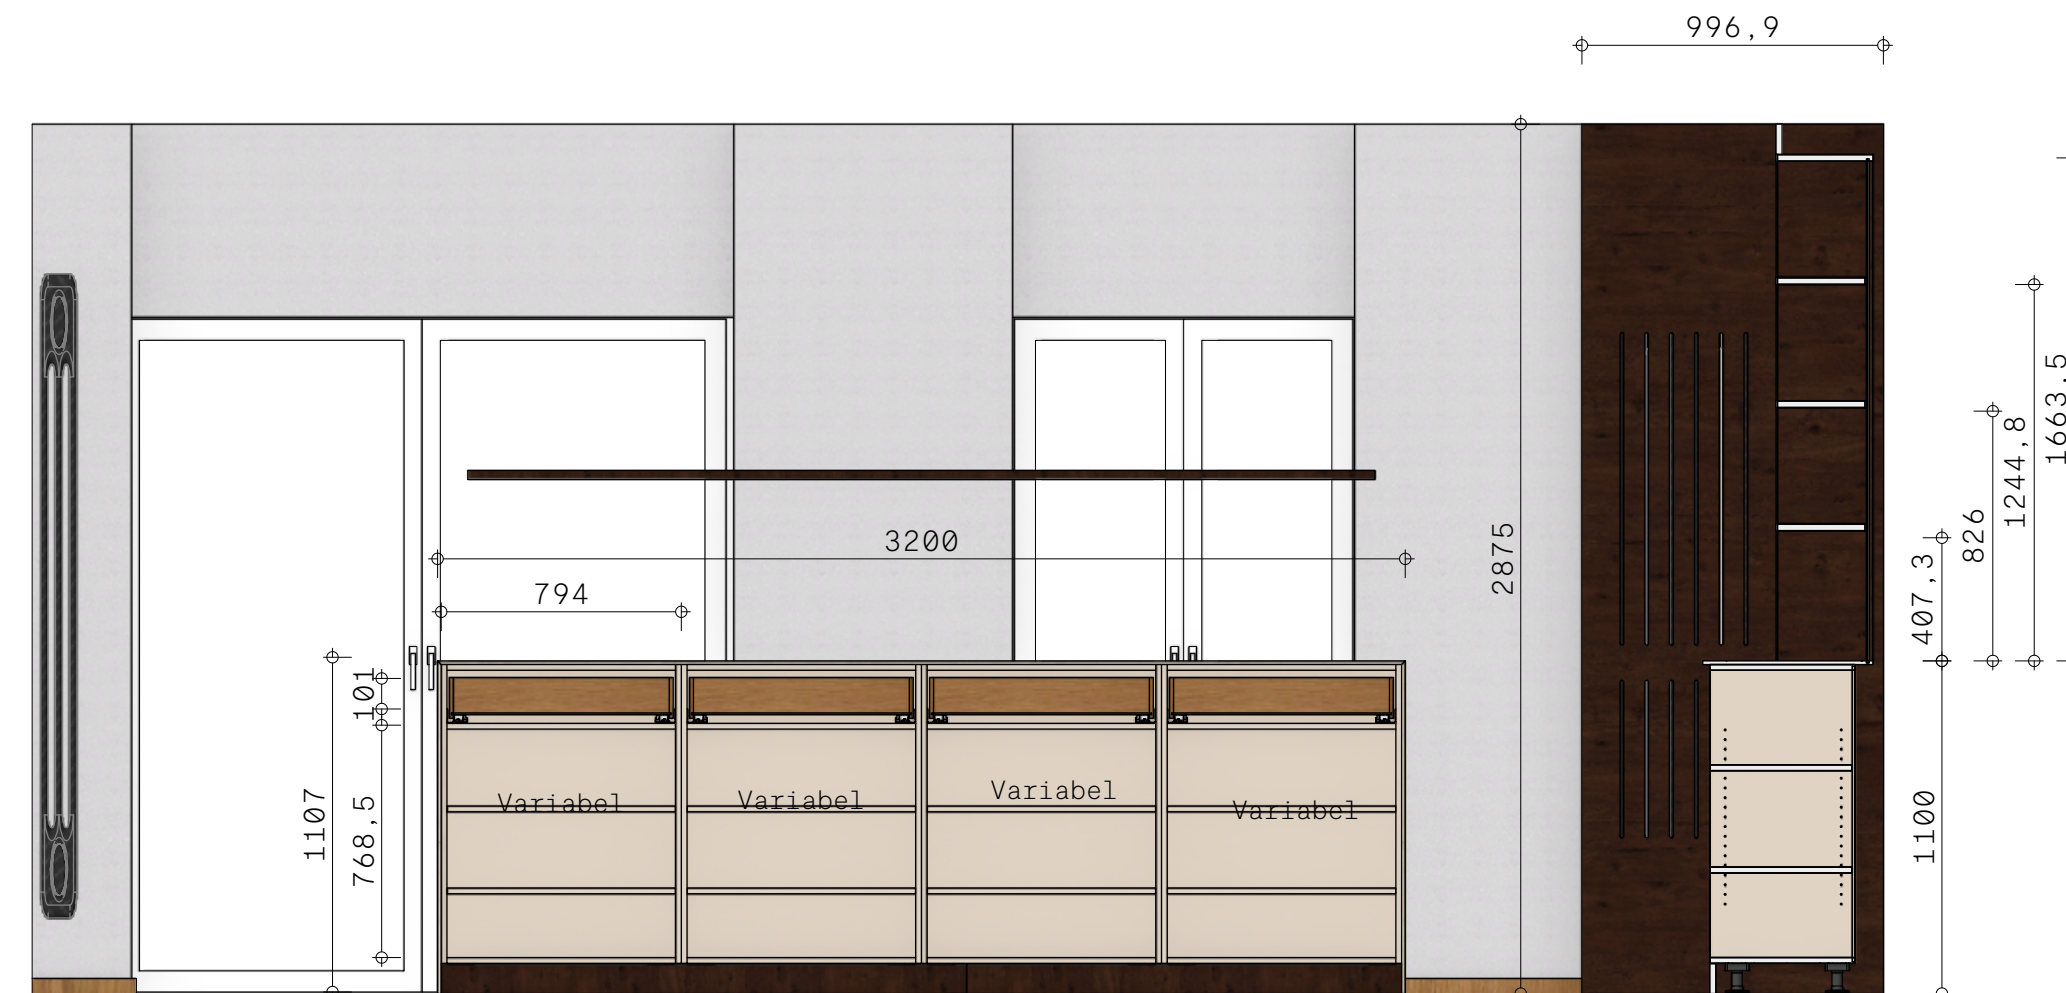


9 Rückansicht theke
003

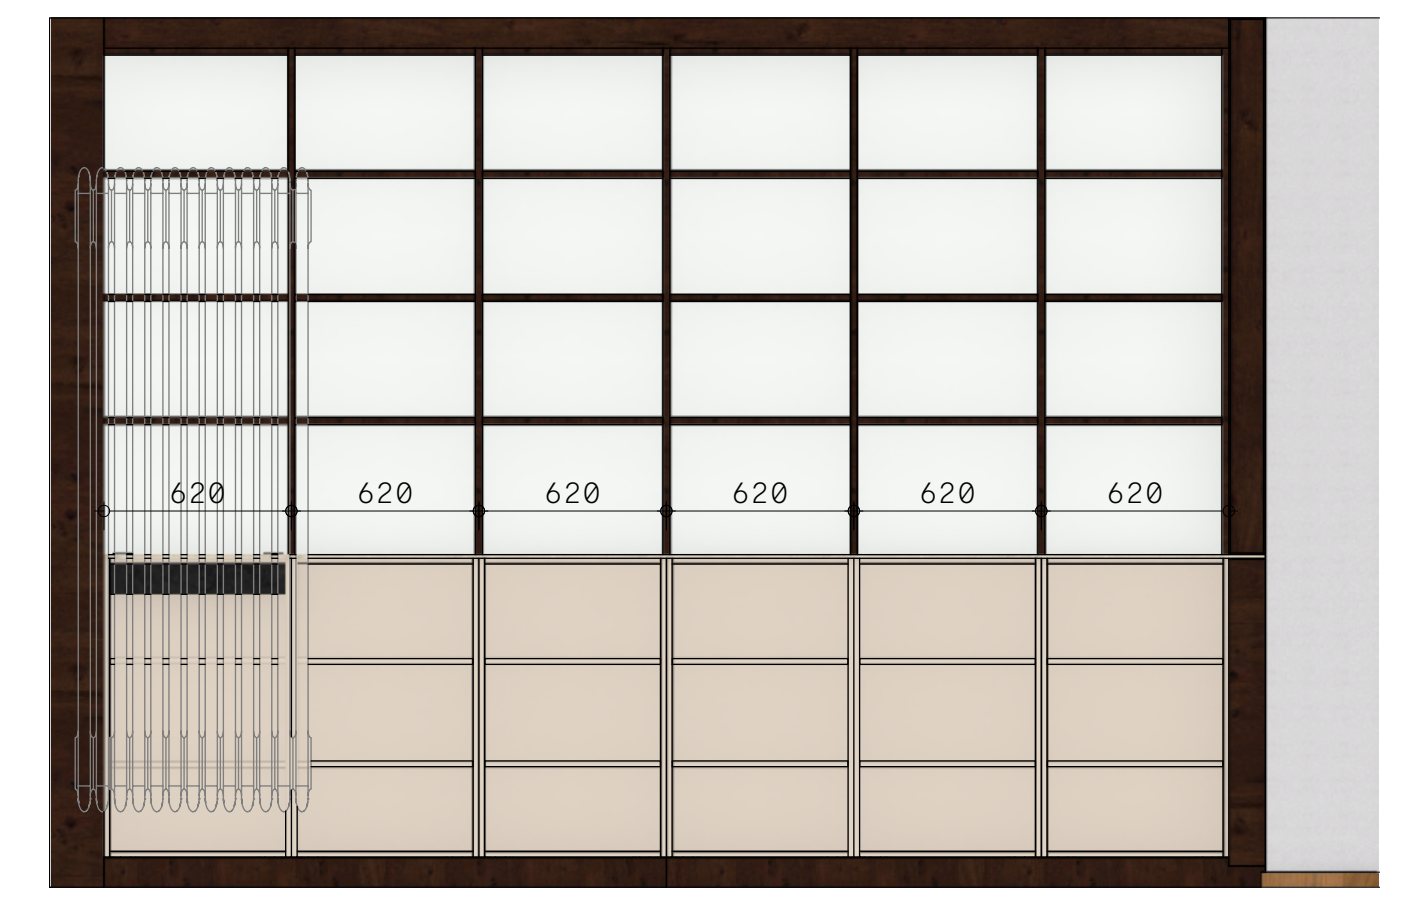

11 Ansicht Regal
003



2 Ansicht Regal
003

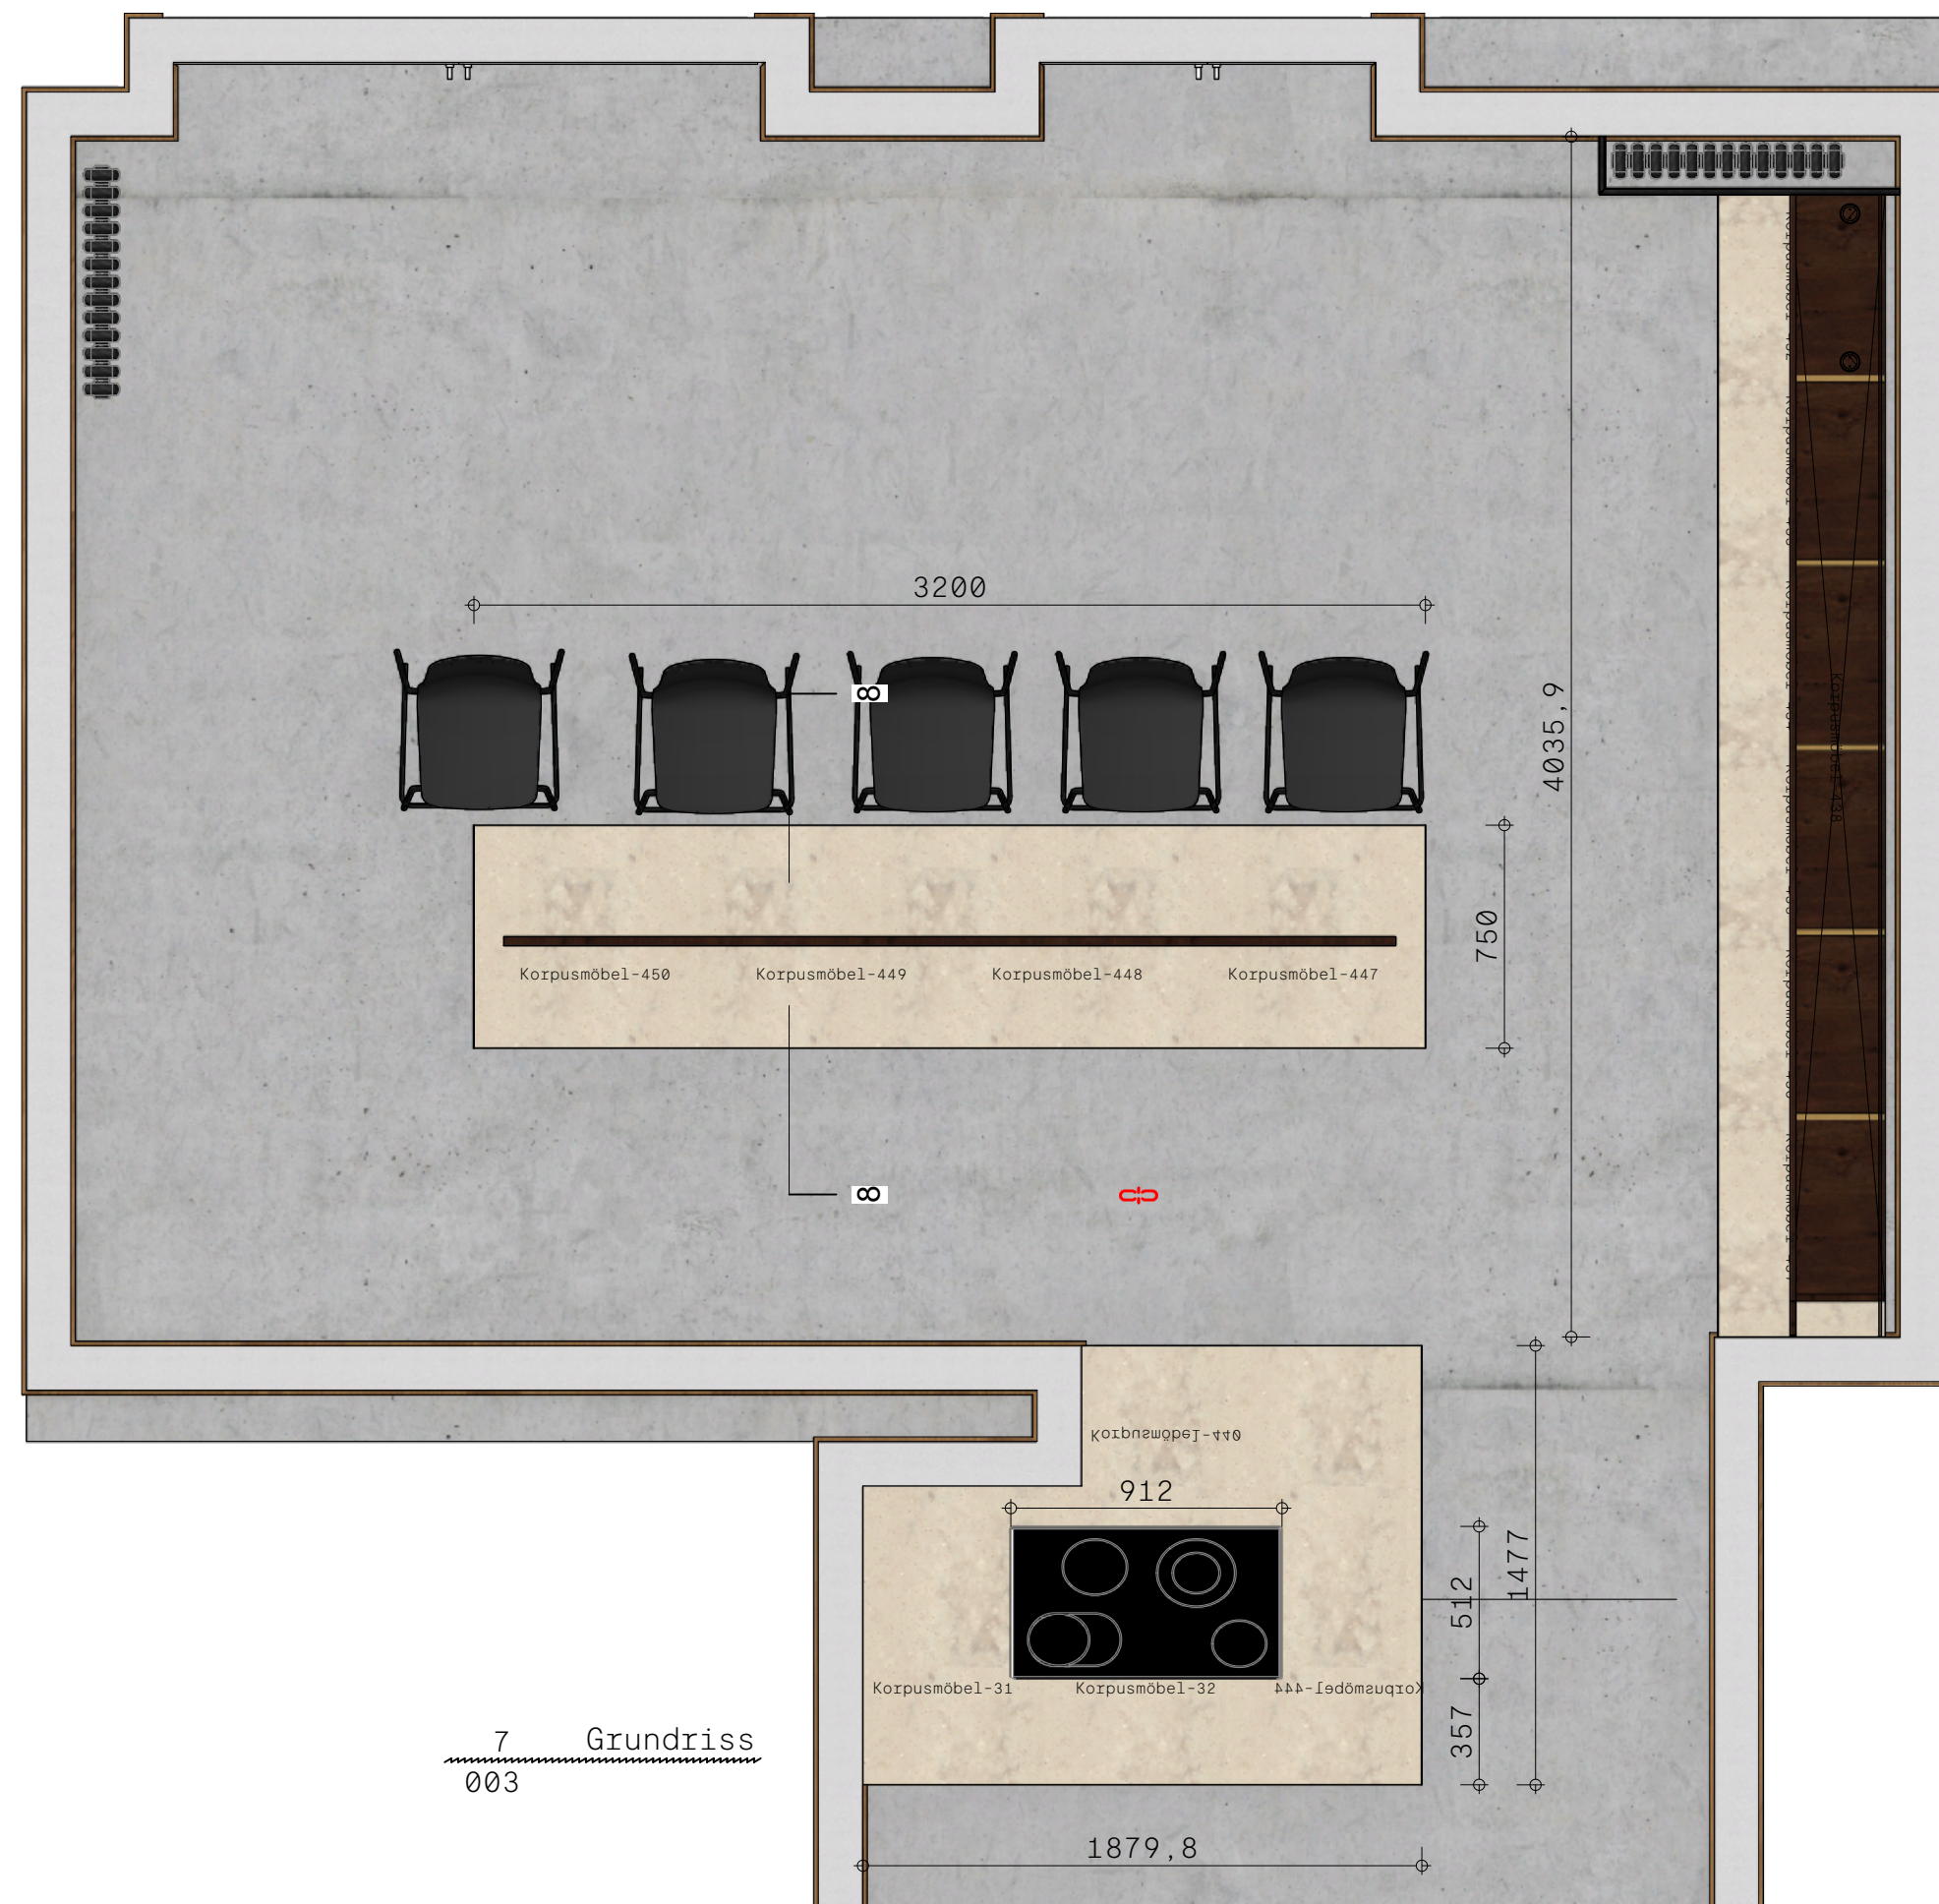


7 Grundriss
003




1 Küchenblock Innen
003




10 Küchenblock Innen
003

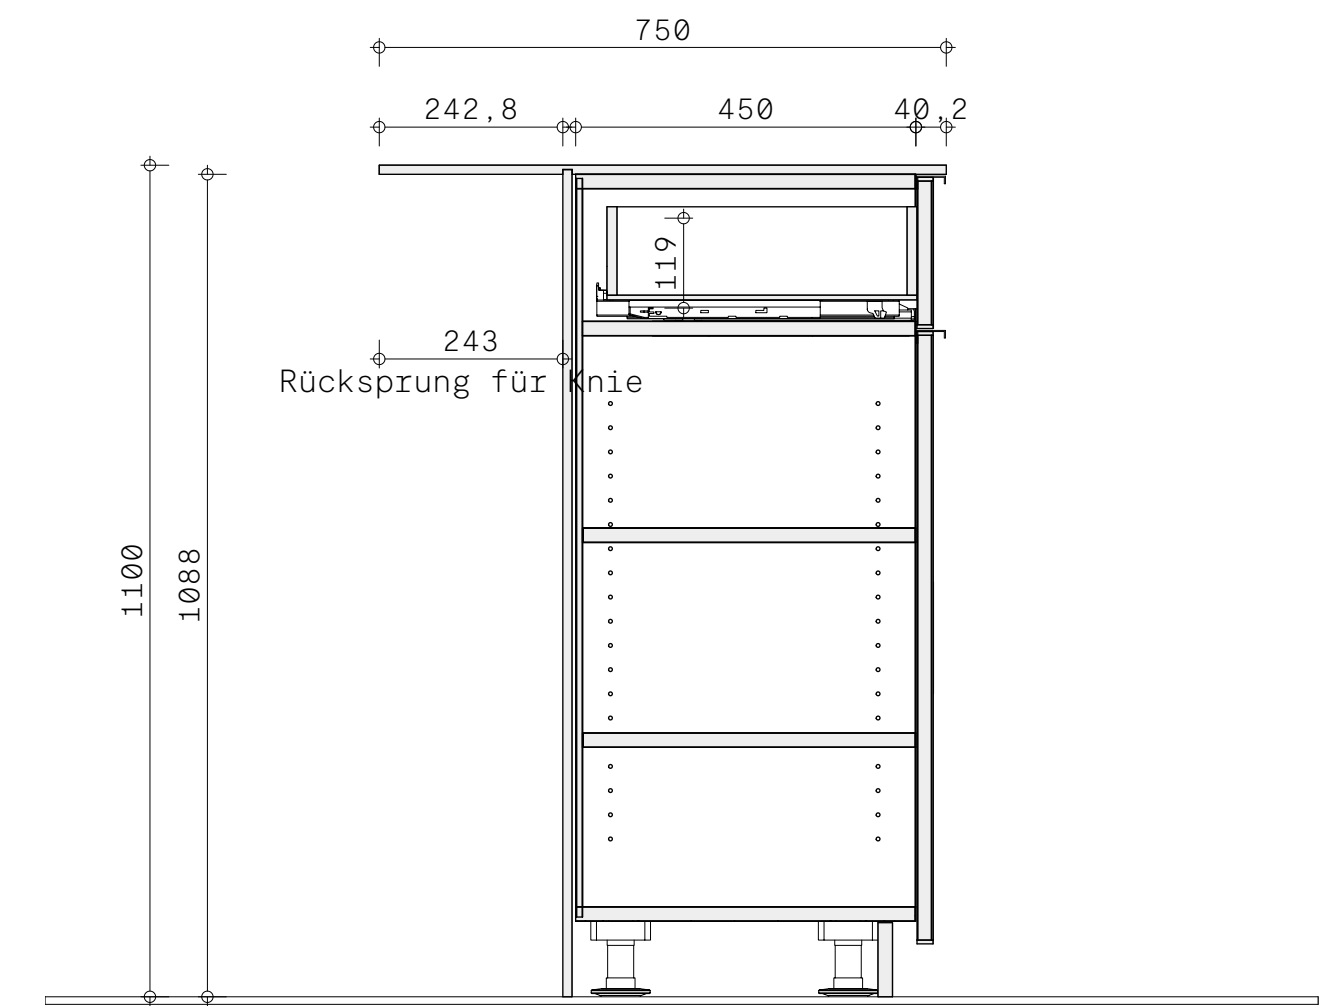

8 Schnitt 1/1
003

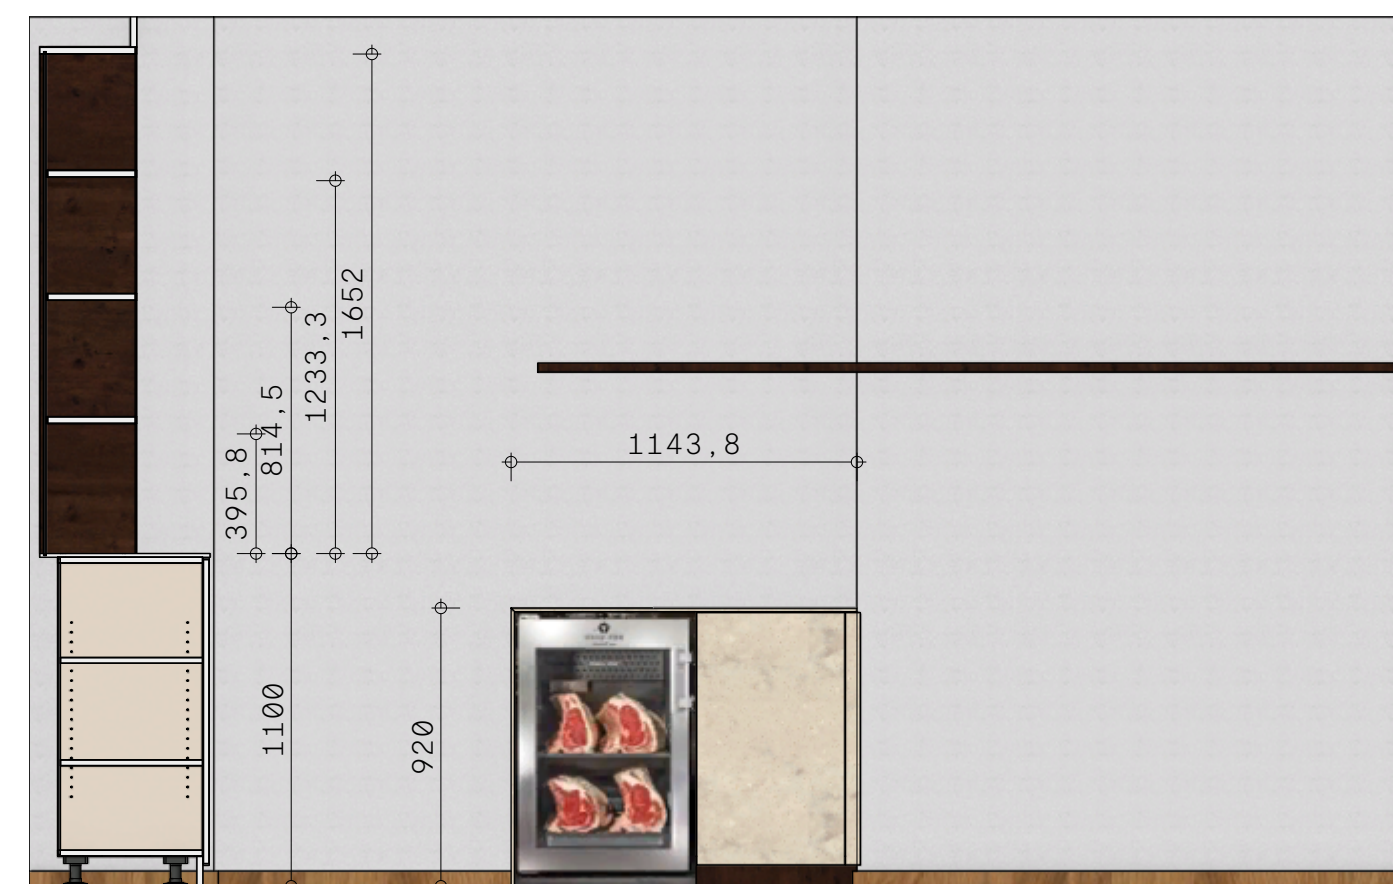

5 Küchenblock Außen
003

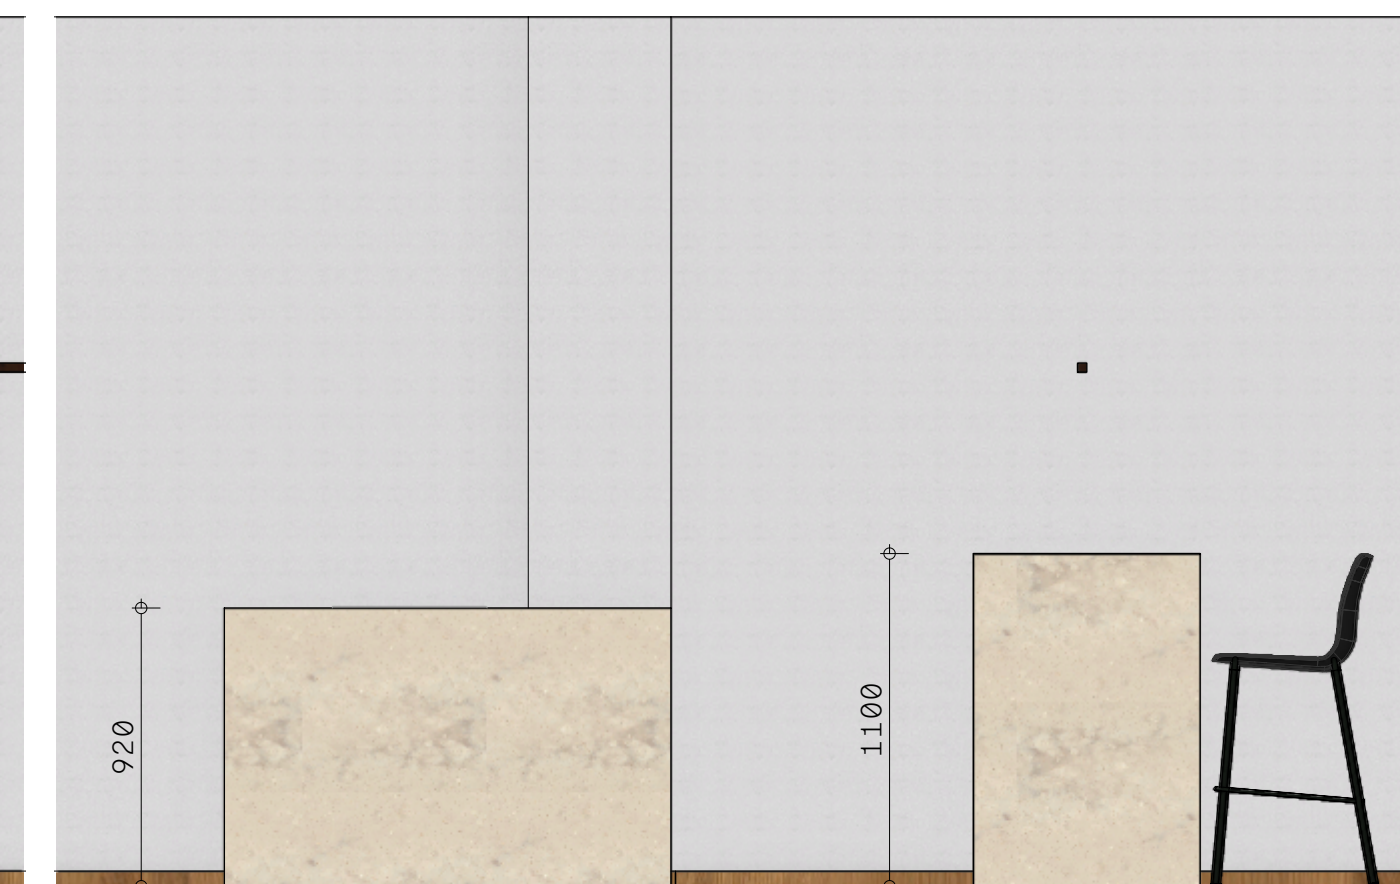

4 [Zeichnungstitel]
003

