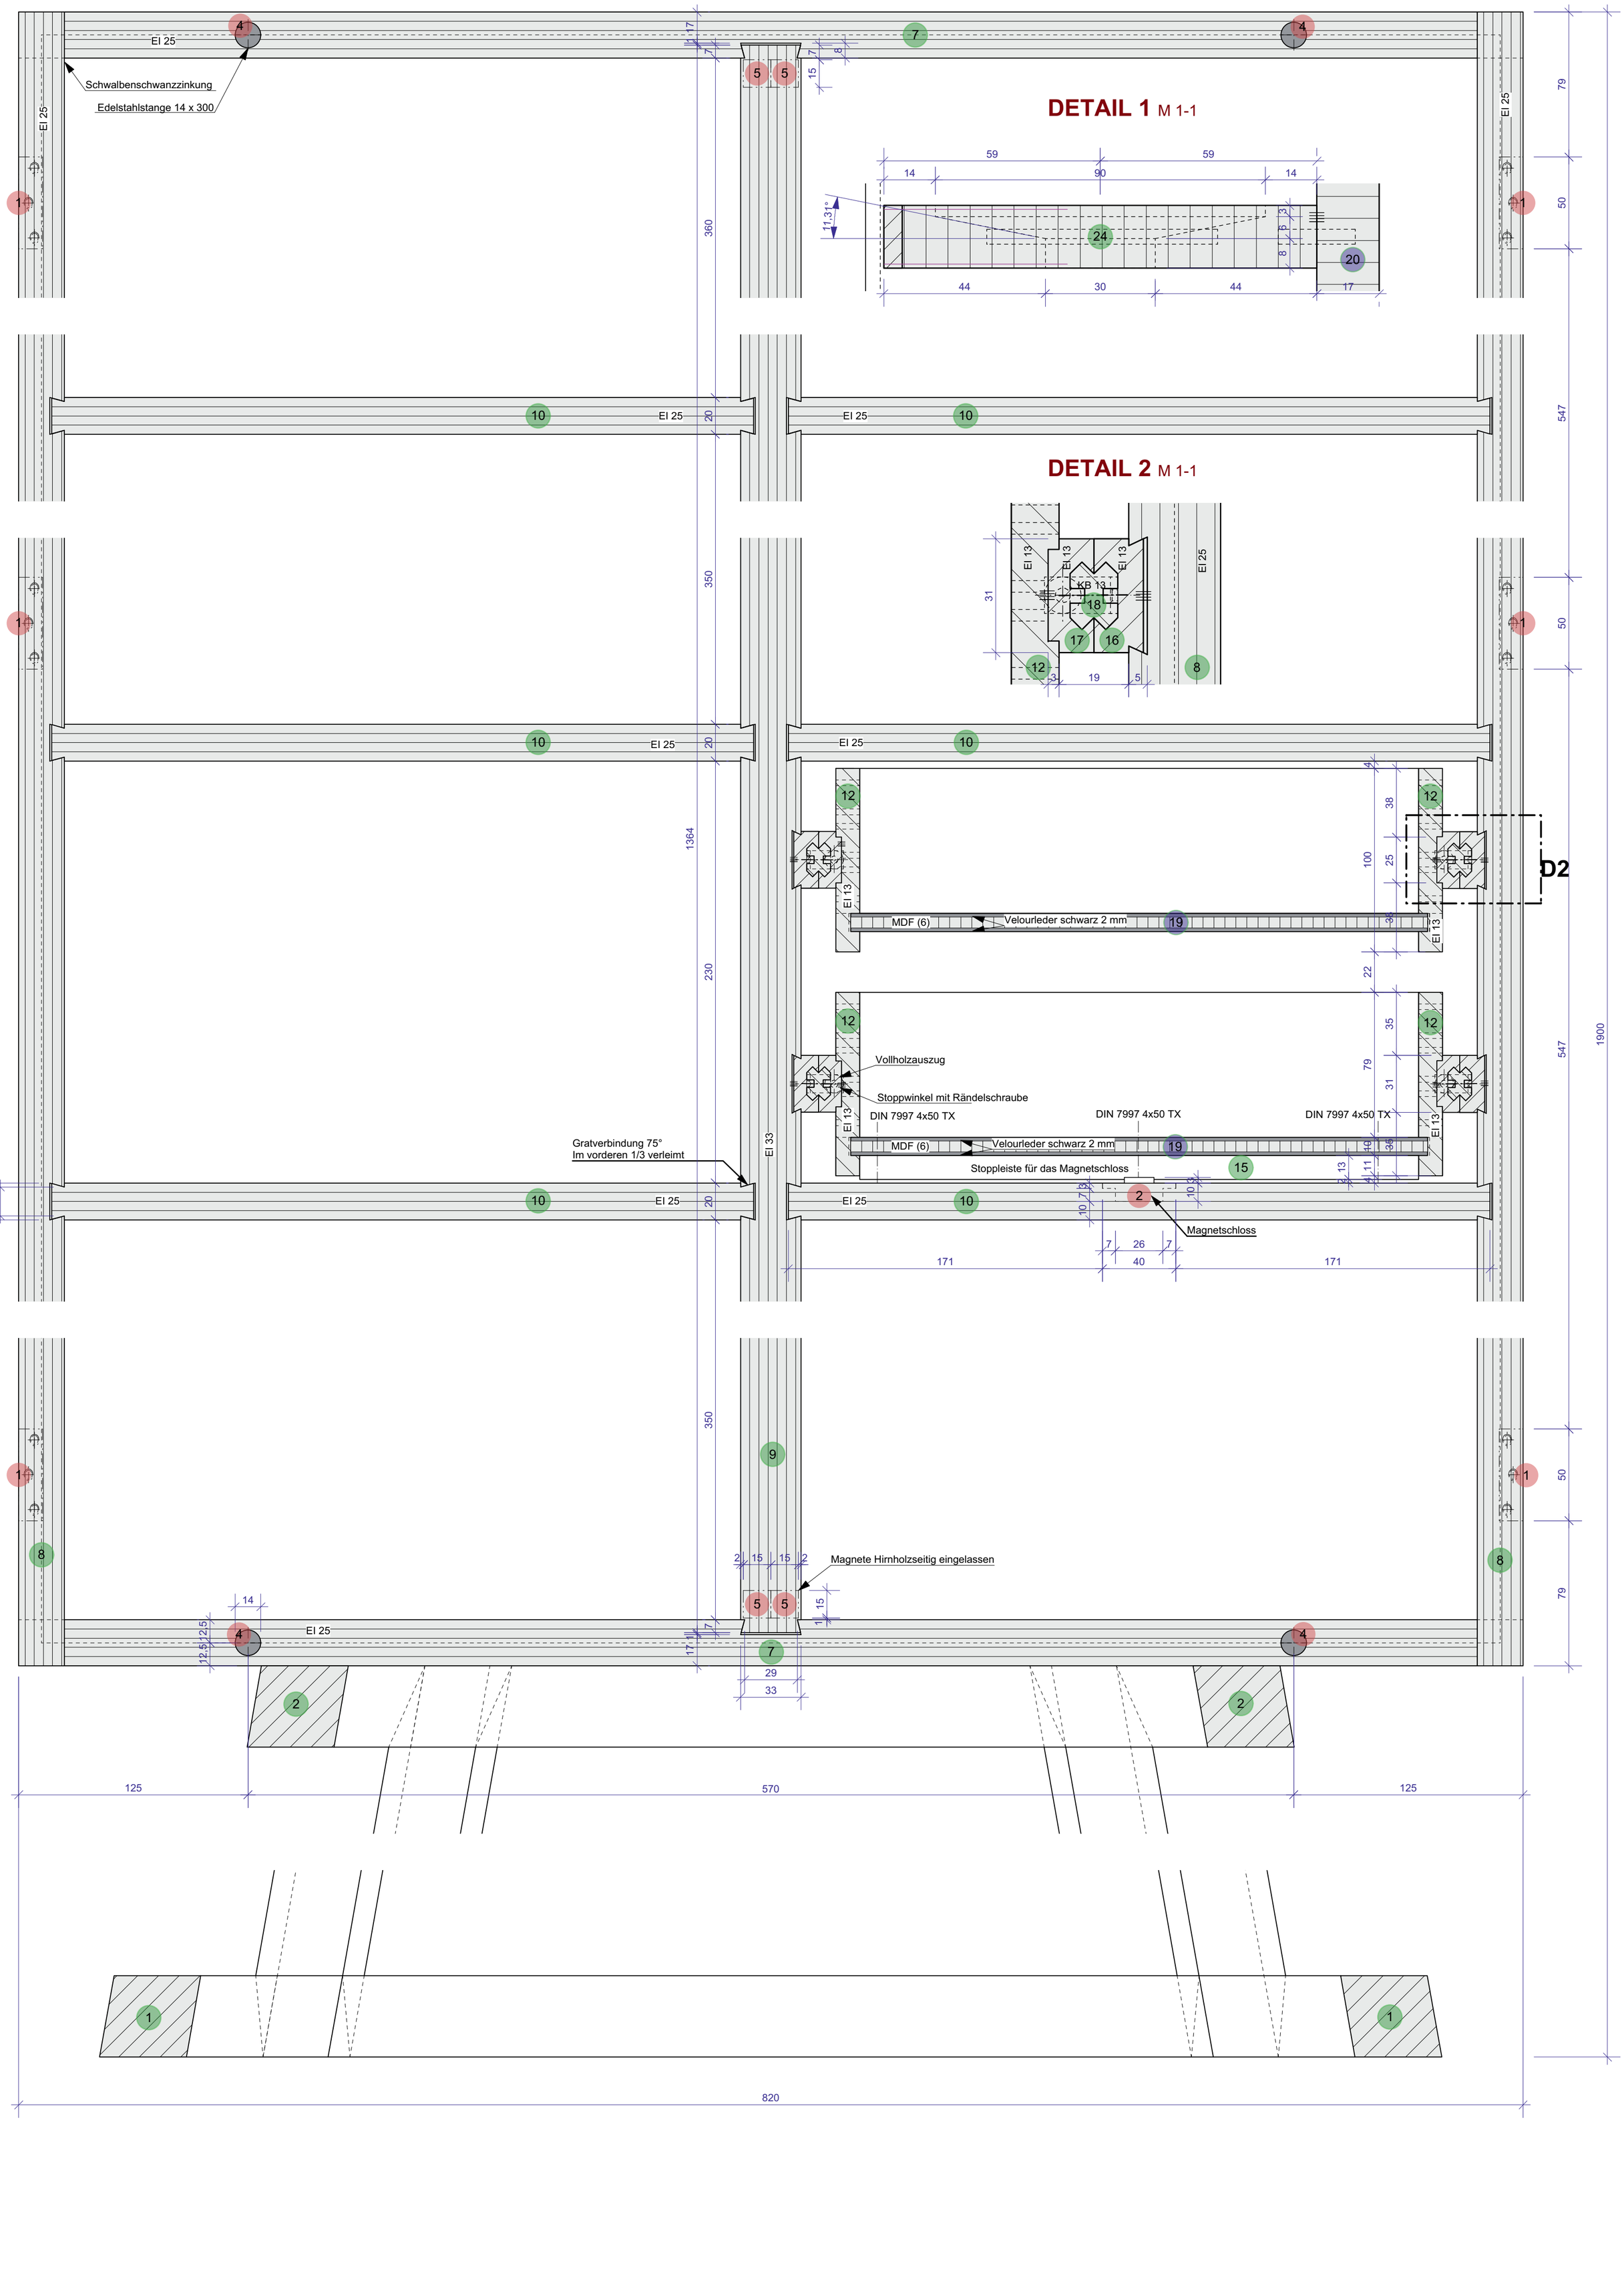SCHNITT C-C M 1-2