



C-C	B1-B1	B2-B2
A-A	Einzelteilzeichnung	

Fertigungszeichnung Meisterprüfungsprojekt  
**Barmöbel**  
 Maßstab: 1:1 Schnitte C-C  
 Material: geräucherte Eiche  
 Wachenzeller Dolomit  
 Schulen für Holz und Gestaltung  
 In Garmisch-Partenkirchen  
 MS 124 im Januar 2021  
 Bastian Schmidt

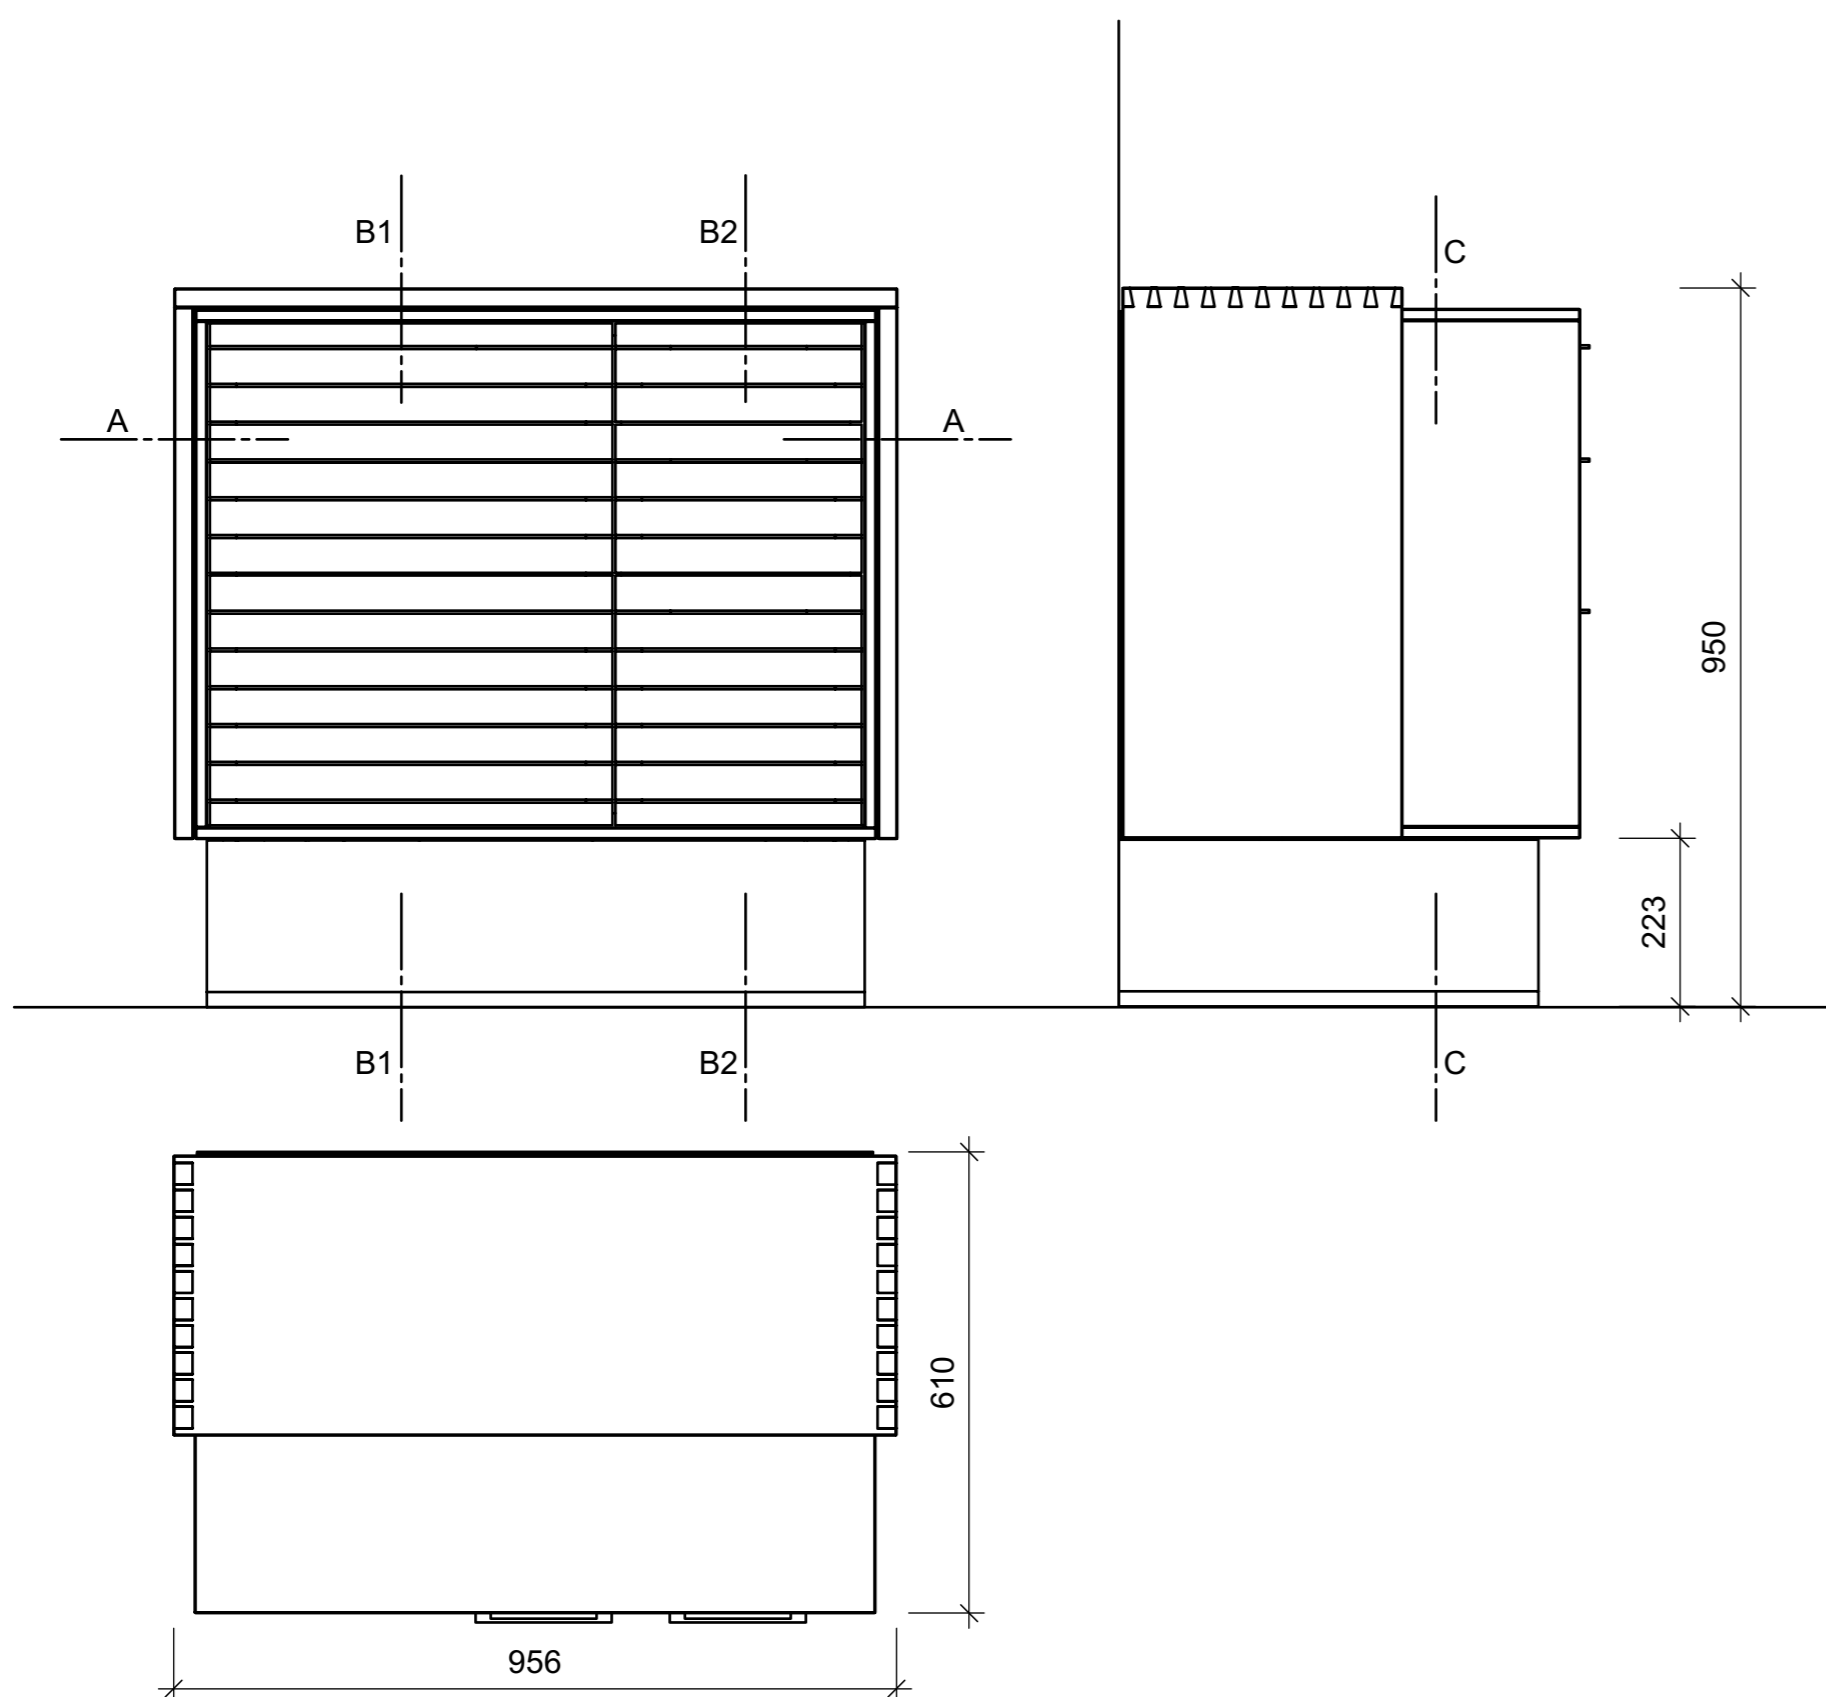

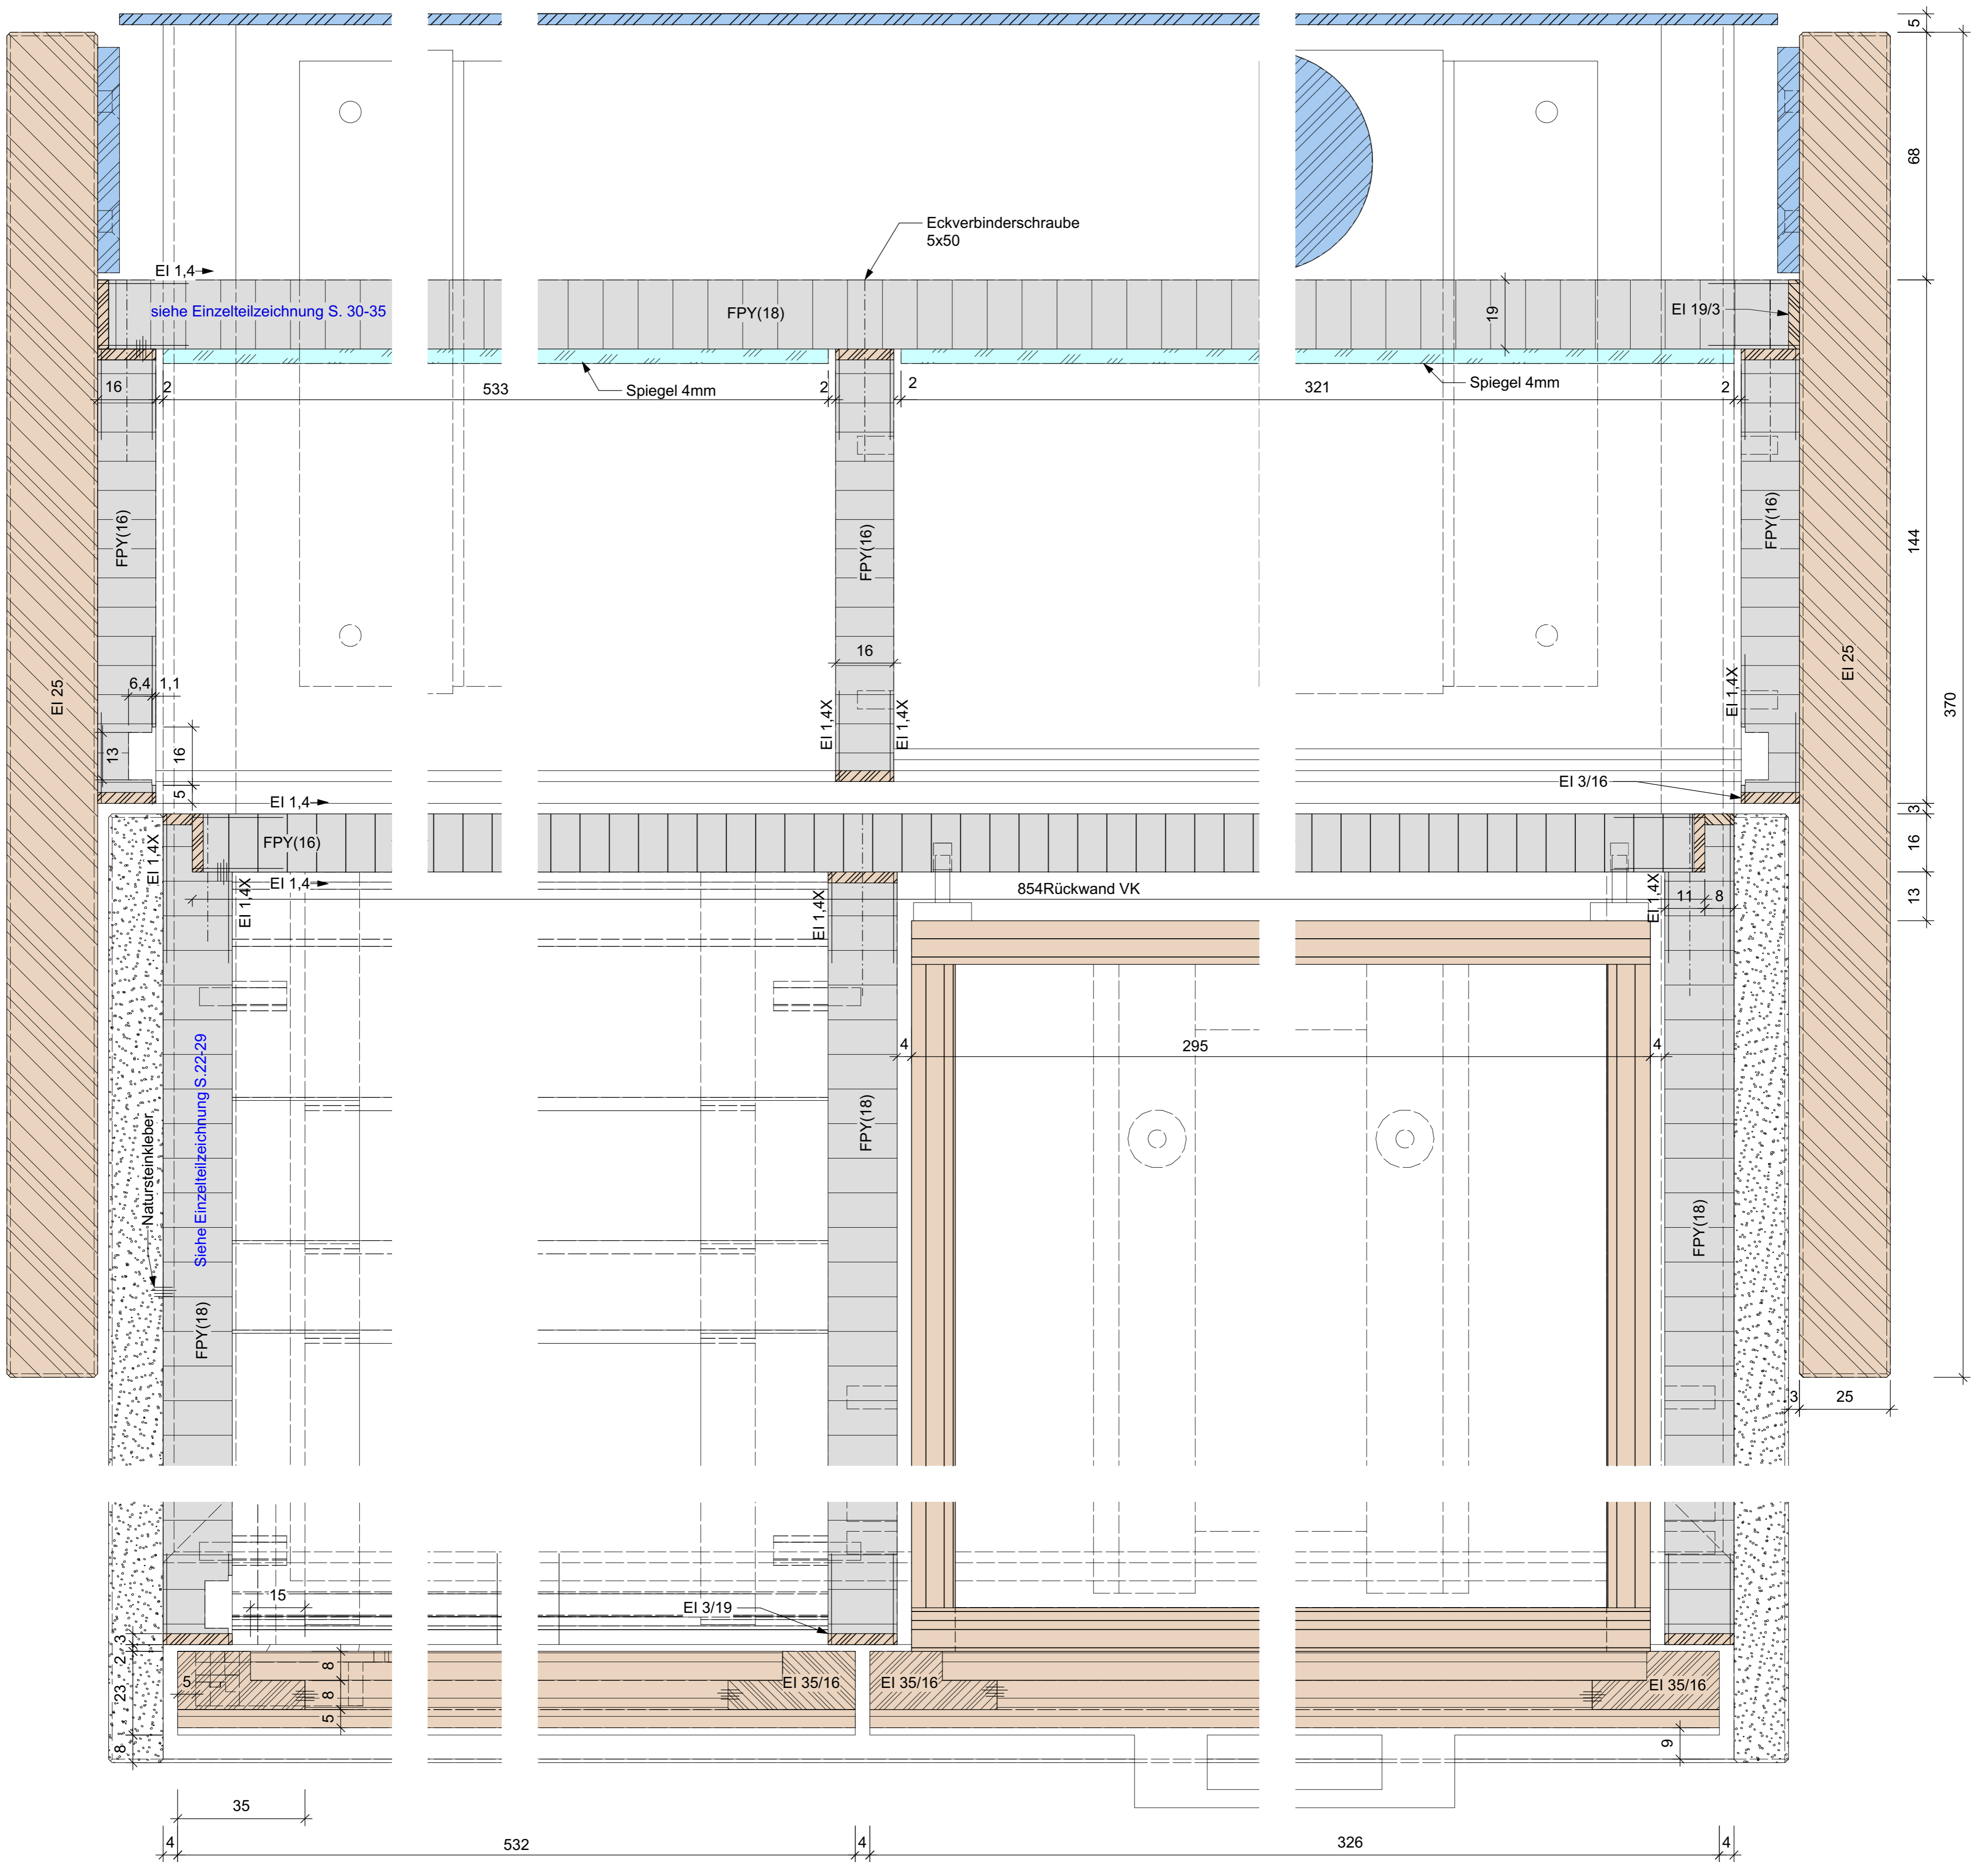


**DIN- Legende der Werkstoffe**

Material	Bezeichnung/ Maße	Bezeichnung nach DIN/ Hersteller
Funiersperrholz	FU	VP-1G DIN EN 636
Flachpressplatte	FPY	P2 DIN EN 636
Eiche	EI	QCXE DIN EN 13556
Ahorn	AH	ACPS DIN EN 13556
Wachenzeller Dolomit Natursteinkleber	CaMg(CO <sub>3</sub> ) All-in-One transparent	Franken-Schotter GmbH & Co. Grewi Handels GmbH
Messing	CU614N	Abt Metallbau EN-Norm
Hubeinheit	Linear-Hubeinheit	Flat Lift GmbH
LED-Profil	LD 8112	Elektra GmbH
LED	SMD-LED2216	Elektra GmbH
Stopper-Schubkasten Bänder	Rändelschraube Tiomos Hidden H	Eberhardt Grass
Formfeder	FF20	Lamello
Dübel	8x35	Haefele
Fachbodenträger	5x24	Haefele
Eckverbinderschraube	7x50	Würth
Assy-Senkfrästaschenkopf	3x35 3,5x17 5x20	Würth Würth Würth
Euro-Schraube Typ A	6.3x14	Würth
Assy Top head 60 Grad	3x30	Würth
Rampa Muffe	6x12	Würth
		ETA-11/0190 ETA-11/0190 ETA-11/0190 ETA-11/0190 ETA-11/0190


**Fertigungszeichnung Meisterprüfungsprojekt**  
**Barmöbel**  
 Maßstab: 1:10 Schnitt A-A  
 1:10 Ansichten  
 Material: geräucherte Eiche  
 Wachenzeller Dolomit  
 Schulen für Holz und Gestaltung  
 In Garmisch-Partenkirchen  
 MS 124 im Januar 2021  
 Bastian Schmidt



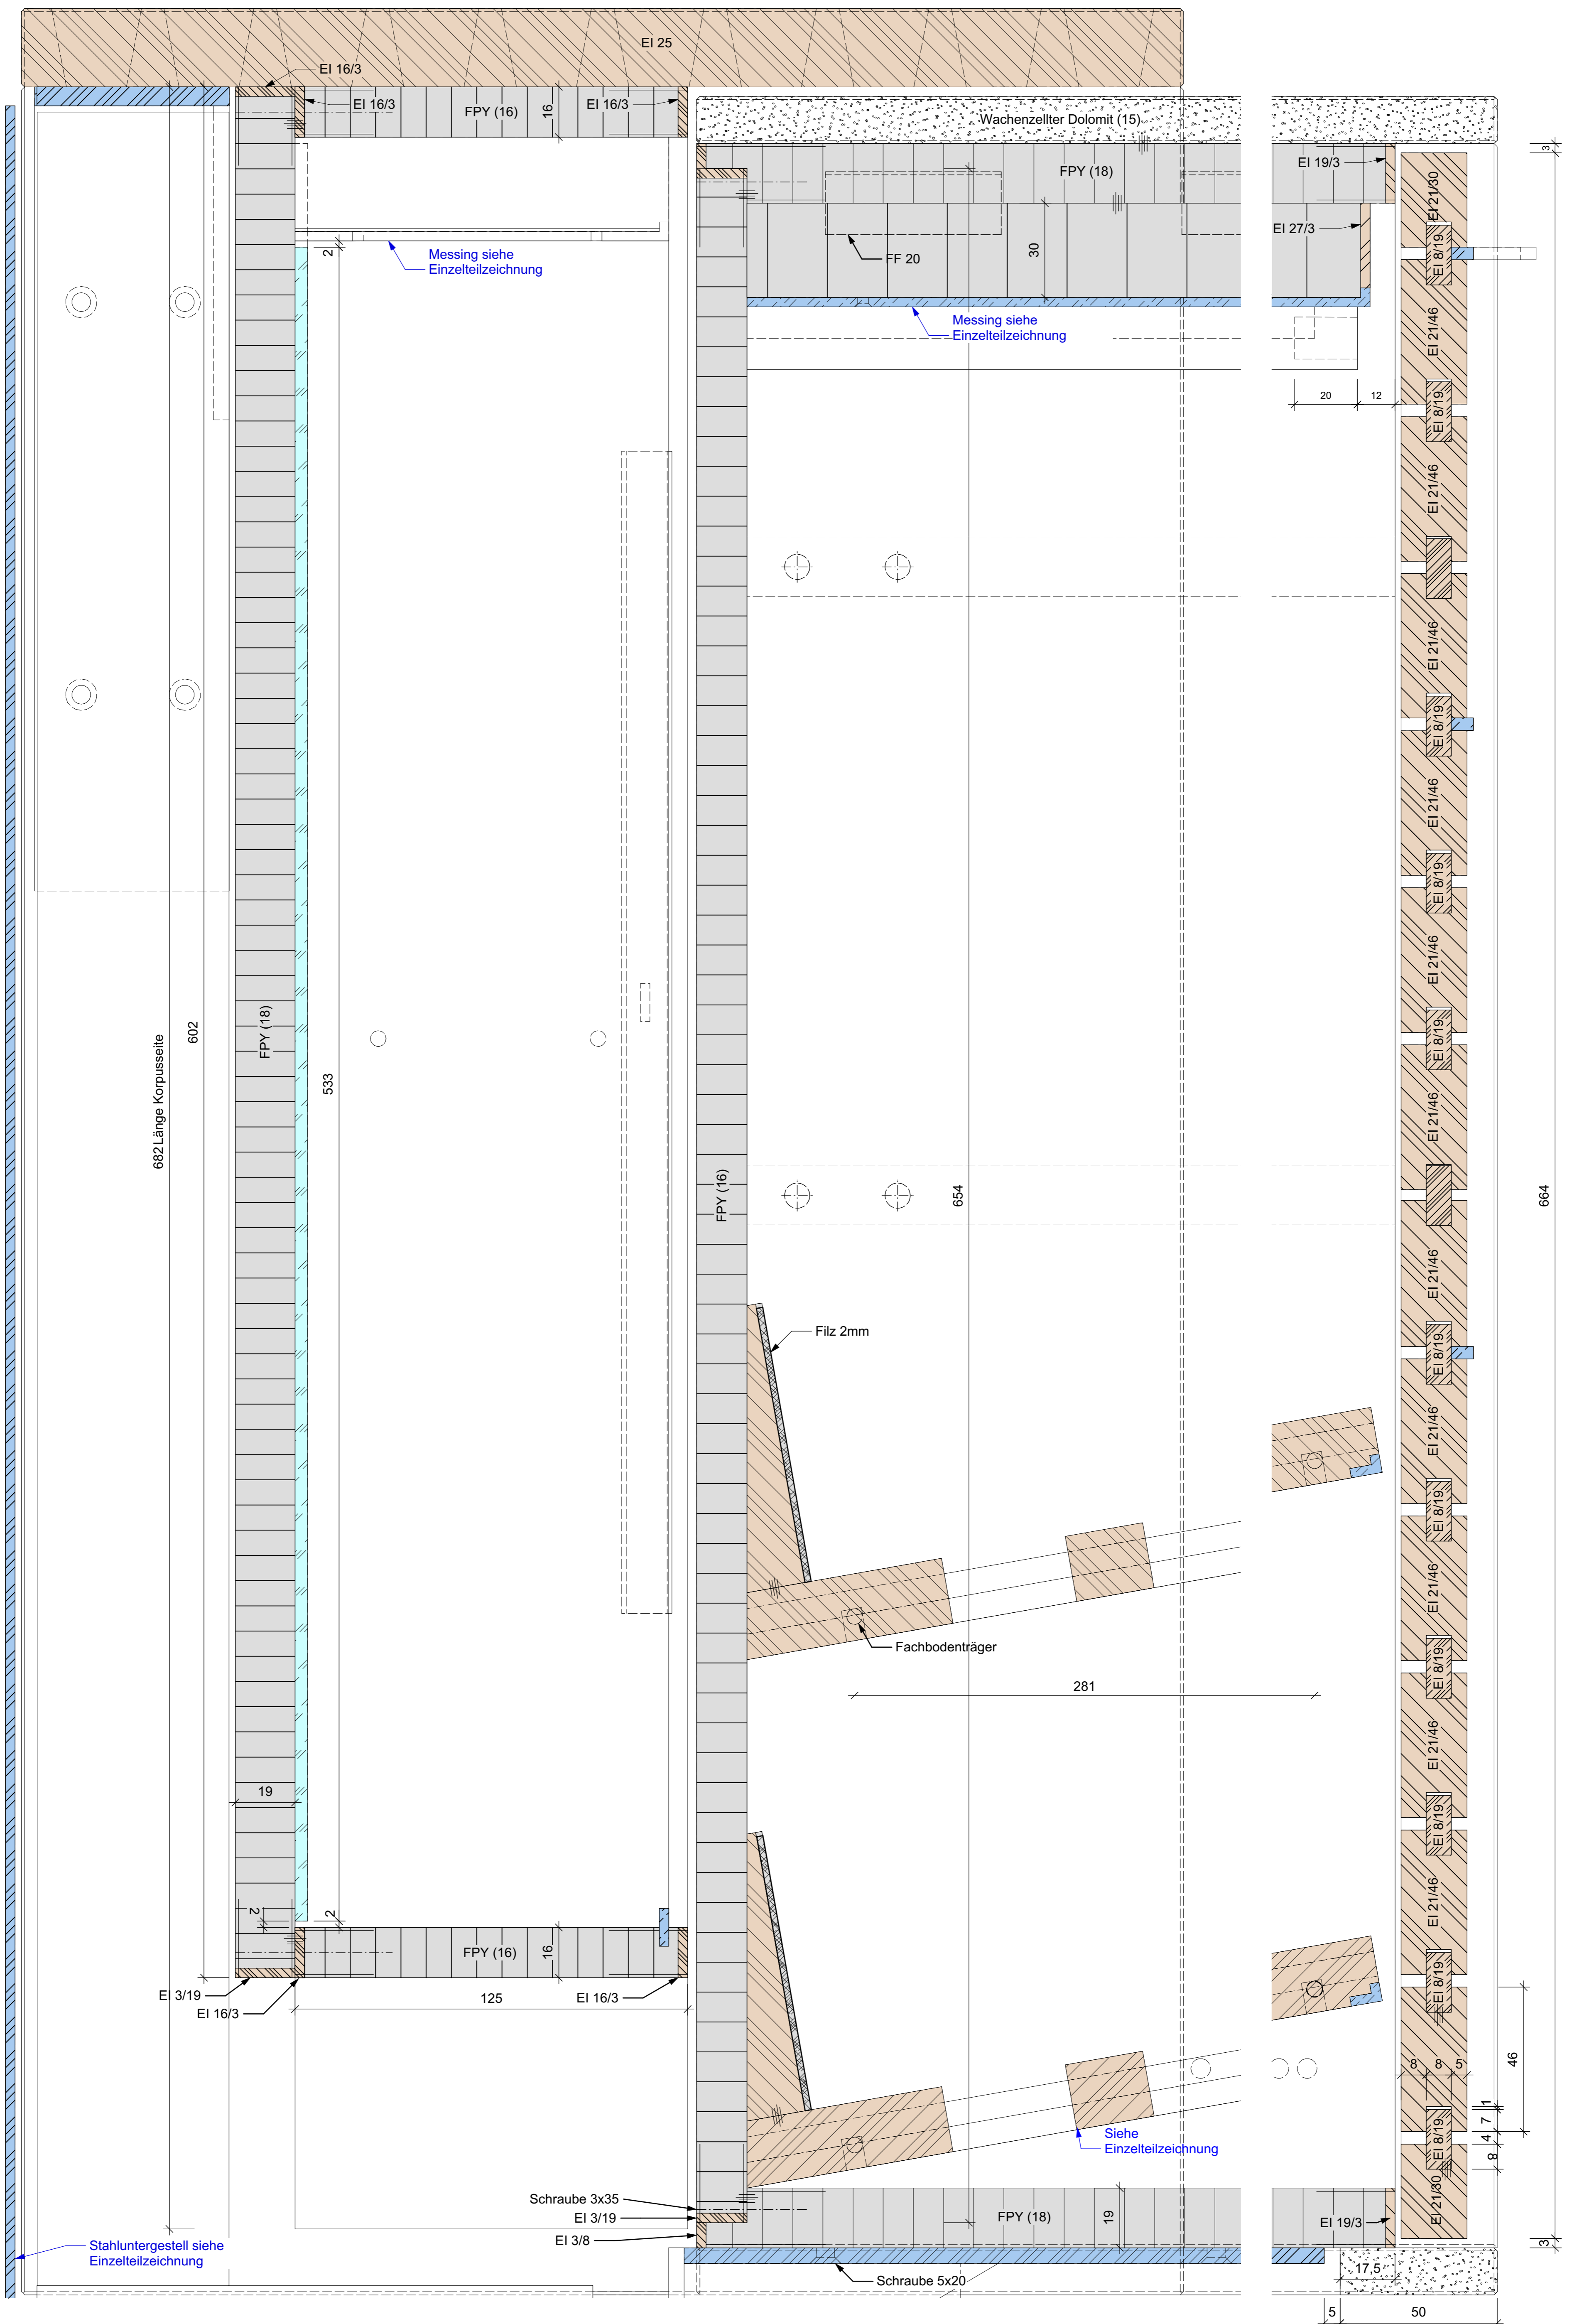

C-C	B1-B1	B2-B2	<b>Fertigungszeichnung Meisterprüfungsprojekt</b> <b>Barmöbel</b> Maßstab: 1:1 Schnitt B1-B1 Material: geräucherte Eiche Wachenzeller Dolomit Schulen für Holz und Gestaltung In Garmisch-Partenkirchen MS 124 im Januar 2021 Bastian Schmidt
A-A	Einzelteilzeichnung		

370

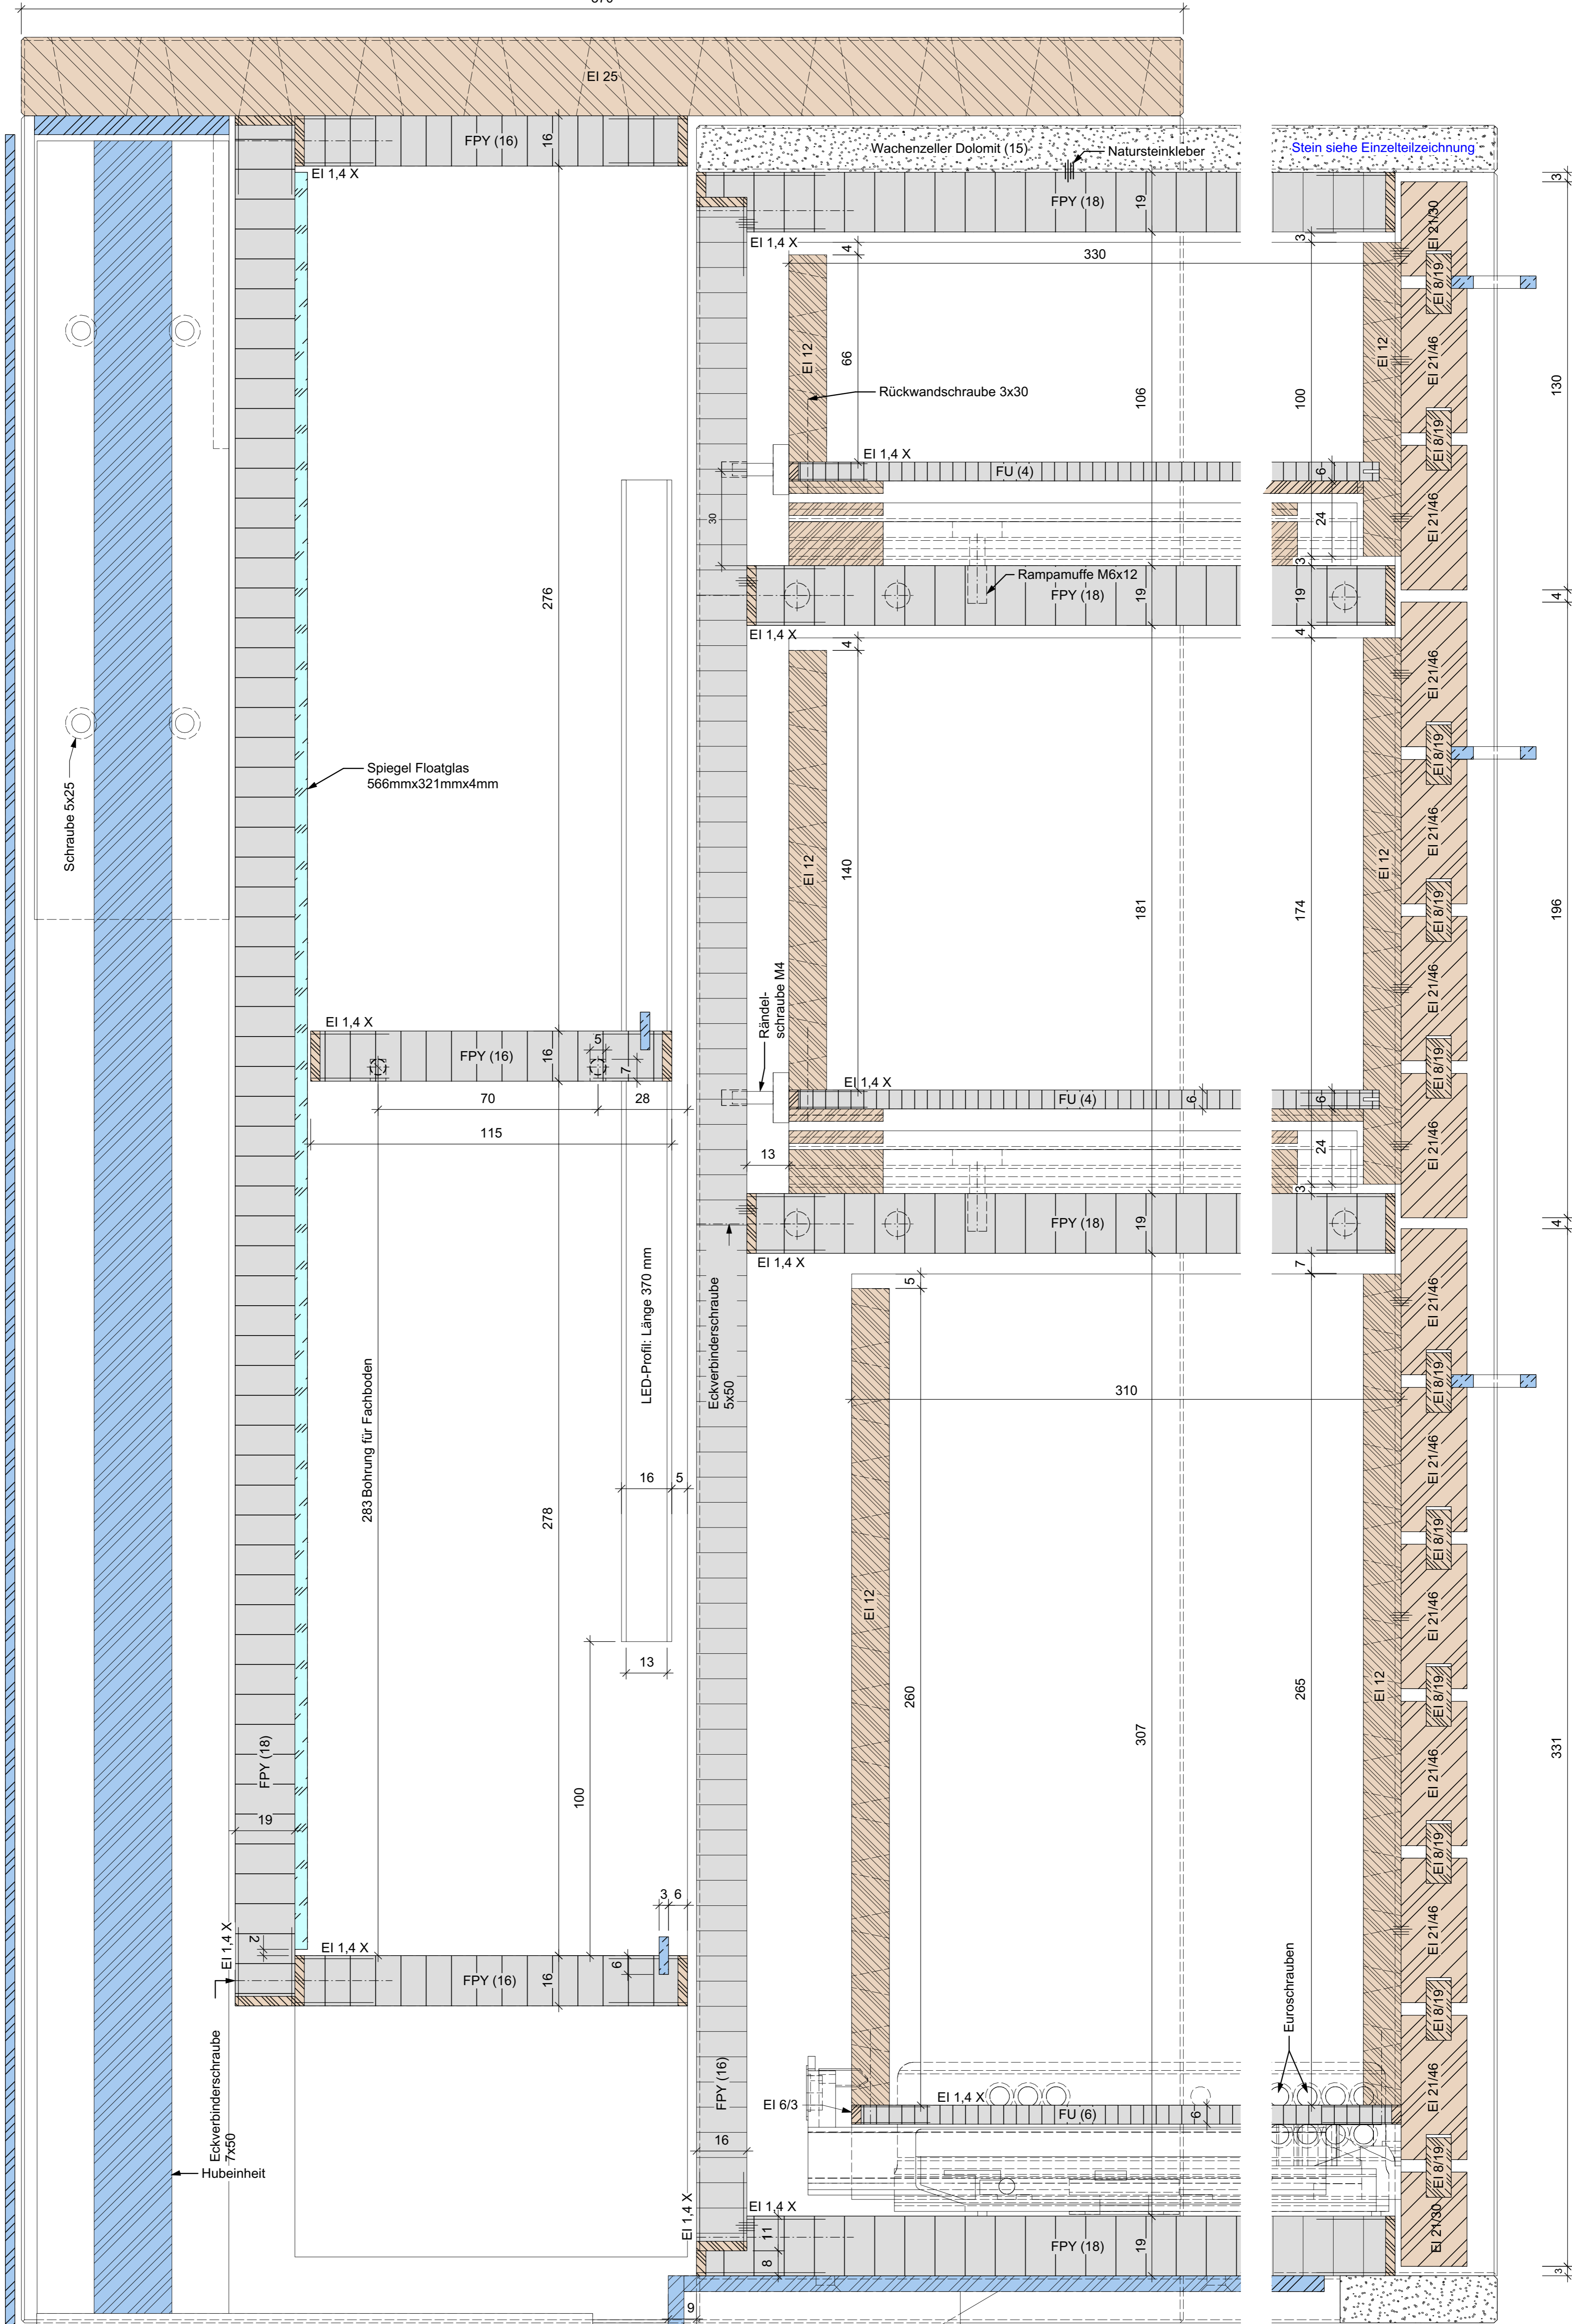

C-C	B1-B1	B2-B2	<b>Fertigungszeichnung Meisterprüfungsprojekt</b> <b>Barmöbel</b> Maßstab: 1:1 Schnitt B2-B2 Material: geräucherte Eiche Wächzeller Dolomit Schulen für Holz und Gestaltung In Garmisch-Partenkirchen MS 124 im Januar 2021 Bastian Schmidt
A-A	Einzelzeichnung		